

* Leerrohr PG16 für die Schleifenzuleitung vom Fundament in den Fahrbahnrand legen

Datum	01. Aug. 2001
Bearb.	PRO
Gepr.	
Version	
Datum	
nderung	
Name	
Norm	


Standard gemeins.
EIN/AUSFAHRT

Urspr. Ers. f.




Fundamentanordnung

		=	
		+	
5K01574	5525, 5616	B1.	1
			3 B1.

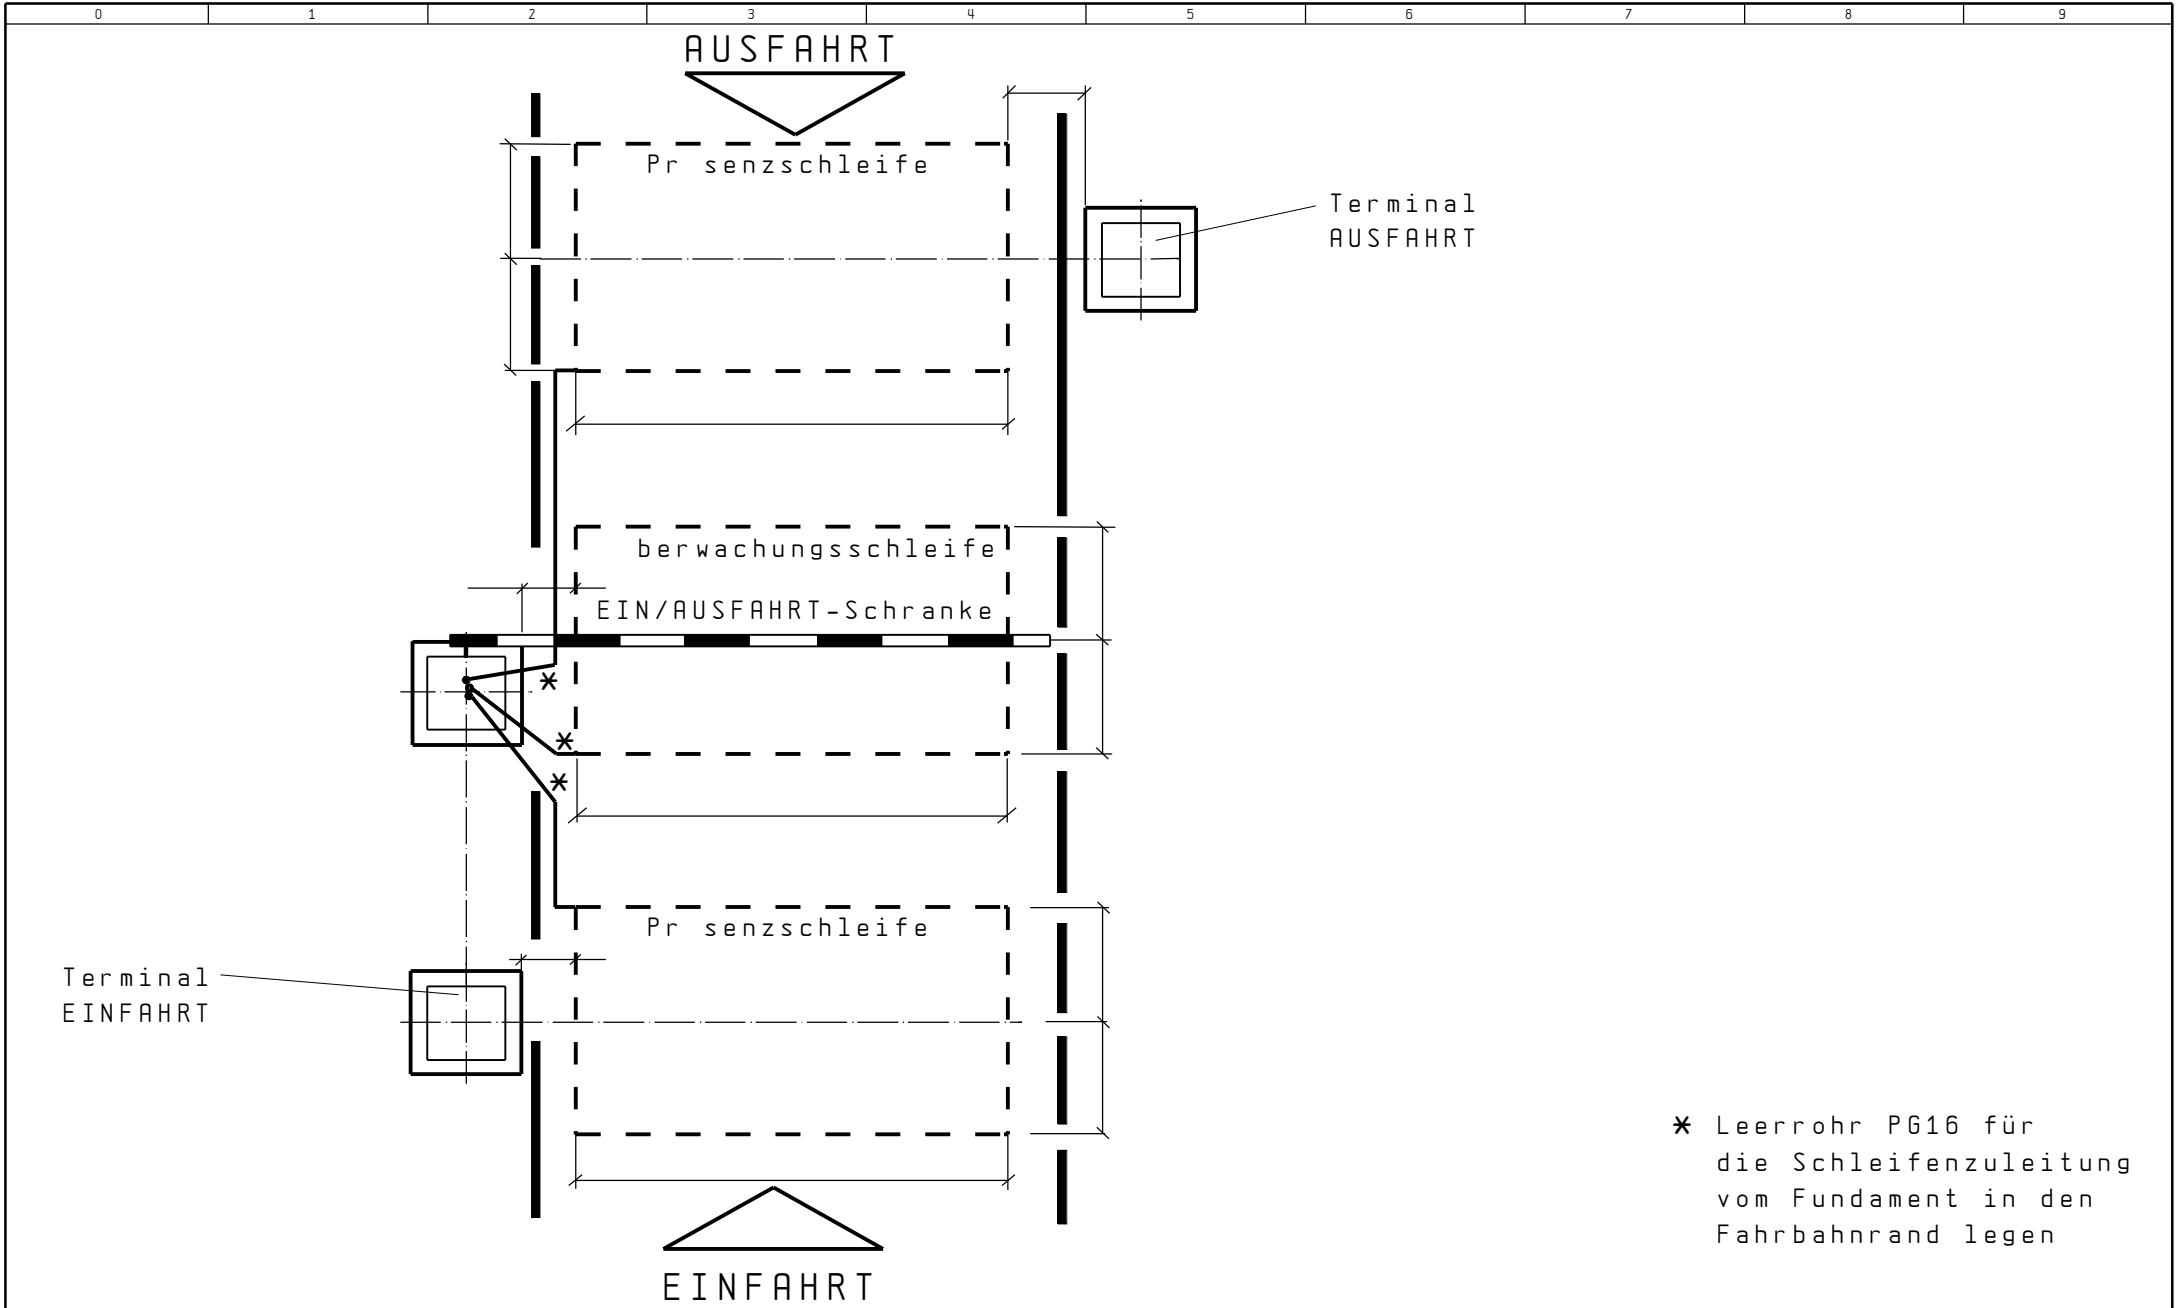

* Leerrohr PG16 für die Schleifenzuleitung vom Fundament in den Fahrbahnrand legen

				Datum	01. Aug. 2001	Standard gemeins. EIN/AUSFAHRT	magnetic AUTOCONTROL	Schleifenplan	=	+	Bl. 2
				Bearb.	PRO						
				Gepr.							
Version	Datum	nderung	Name	Norm		Urspr.	Ers. f.		5K01574	5525, 5616	3 Bl.

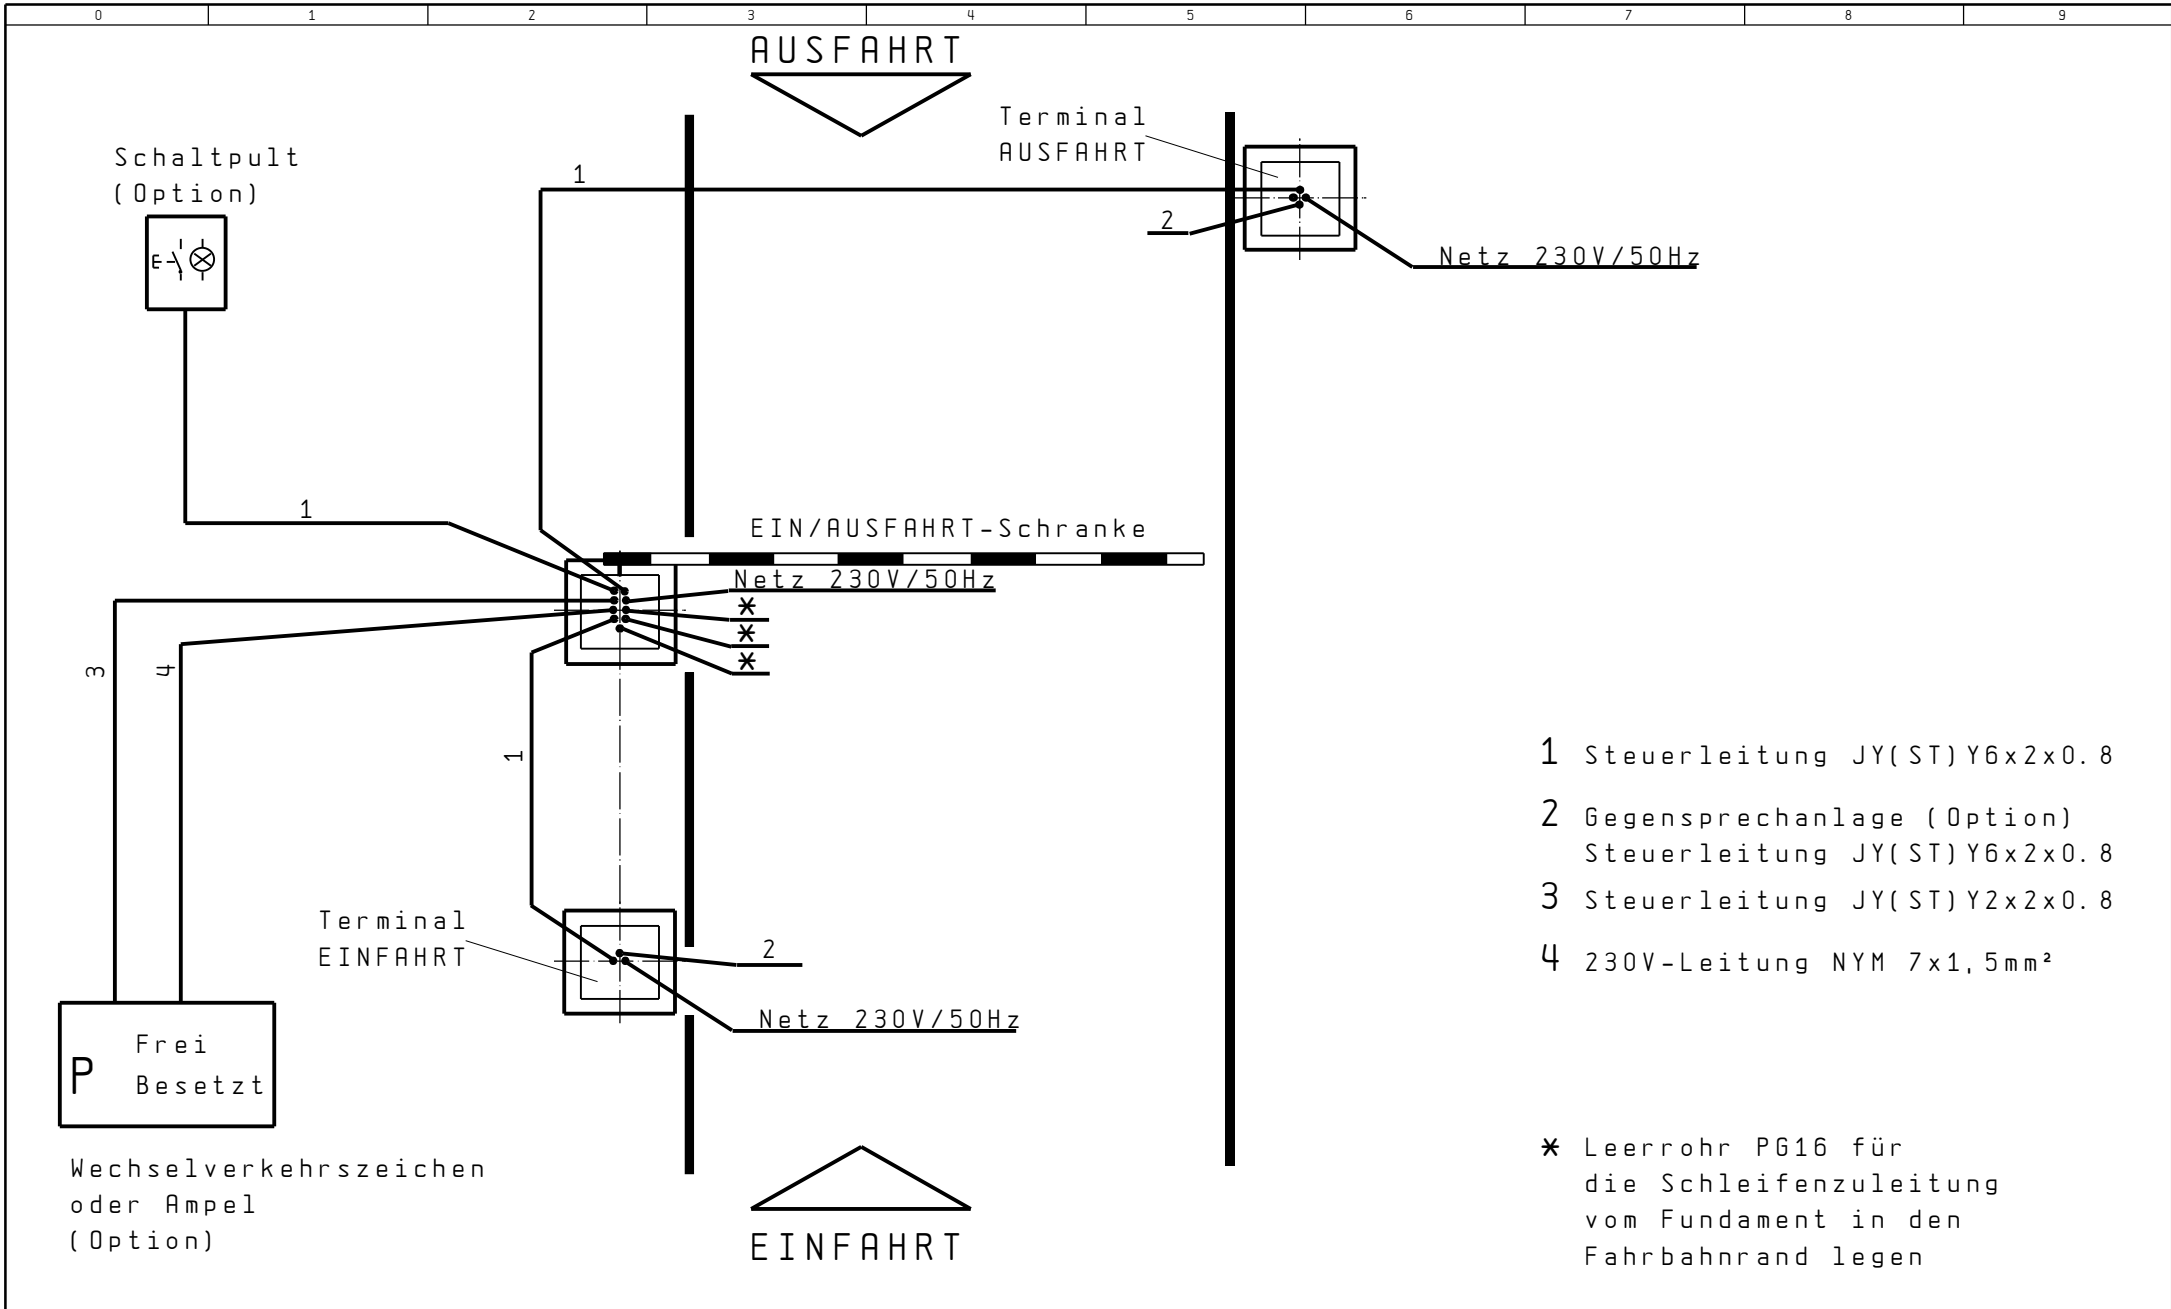

Datum	01. Aug. 2001	Standard gemeins. EIN/AUSFAHRT	magnetic AUTOCONTROL	Kabelplan	=	B1.	3		
Bearb.	PRO								
Gepr.									
Version	Datum	nderung	Name	Norm	Urspr.	Ers. f.	5K01574	5525, 5616	3 B1.